




PLAN FEUX - OFRENDA

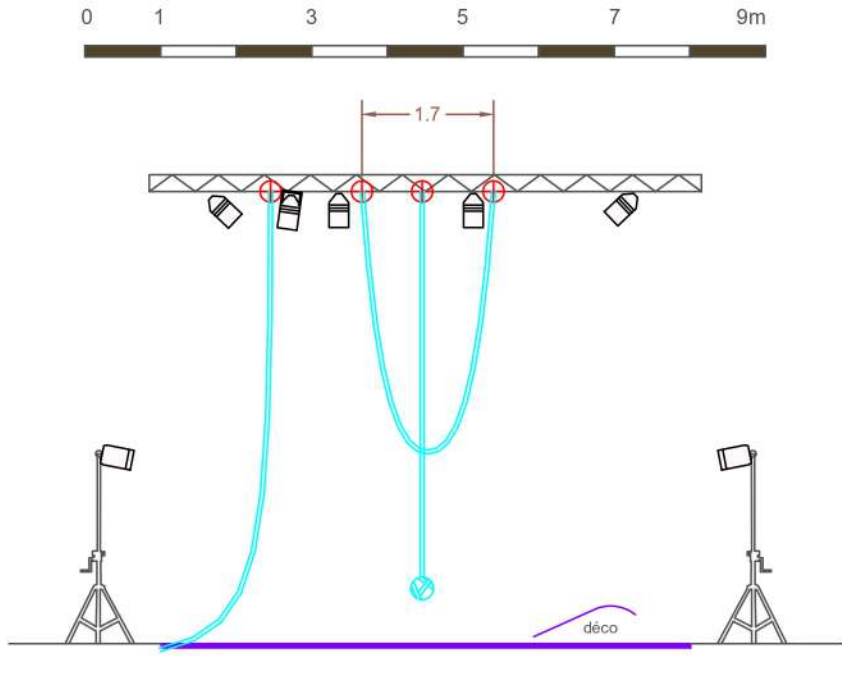

Coupe AA' - échelle 1:10

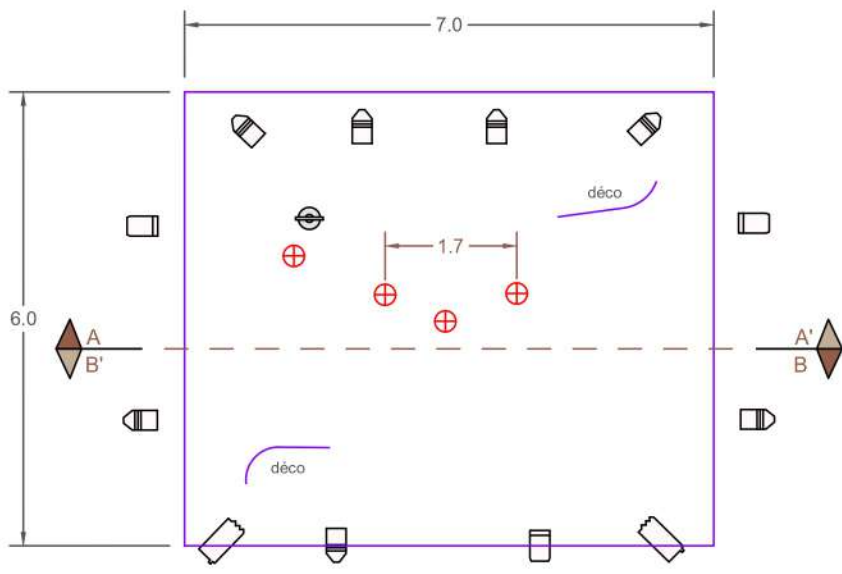

Plan - échelle 1:10

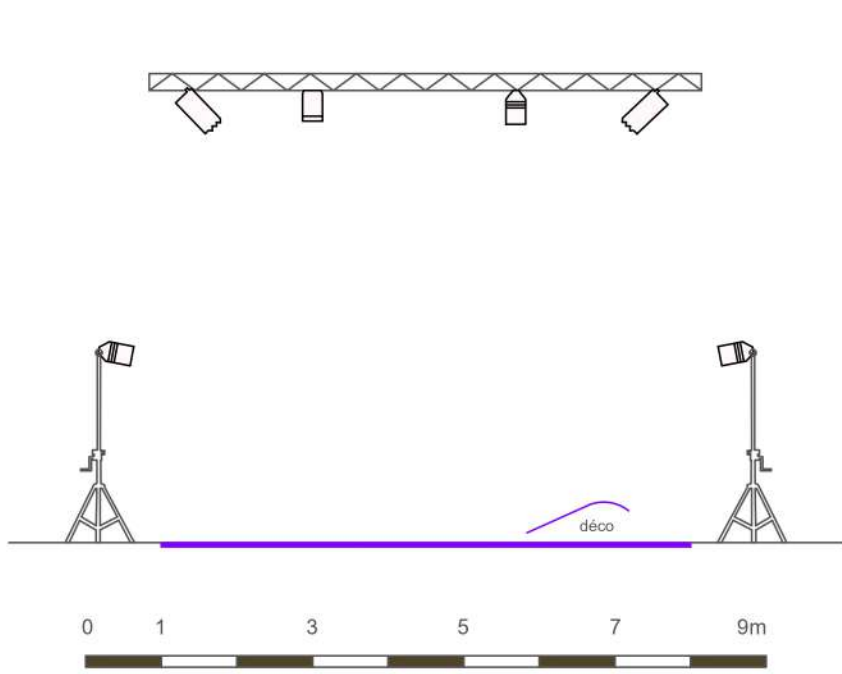

Coupe BB' - échelle 1:10

LEGENDE	
	Douche
	Par 64 1000 W
	Découpe 1000 W
	310H 1000 W
	Points d'accroches
	Espace scénique